Lanterns. Standard Rig

Color Source V Spot 50deg3 Fixed Rig	
Color Source V Fresnel Fixed Rig	9
Light Instr ETC Source 4 Zoom 25-50deg 750W	9
Light Instr Selecon Cantata F	8
Light Instr Strand SL 15/32 deg	4
Light Instr Strand SL 15/32 for Right Arm Fixed Rig	2
Light Instr Strand SL 23/50 deg	3

Available to Hire - Fixed Rig

Prolights@AstraHyb330.gdtf	2
Chauvet Q Wash 436Z	2
Light Instr Prolights Luma1500SH	4
Robe Robin DL4F Wash	2
Light Instr Robe ColorSpot 575 AT	3
Light Instr Robe Robin DL4F Wash	2
Light Instr Chauvet Ovation P-56	14
Chauvet COLORdash Batten Quad 12	6

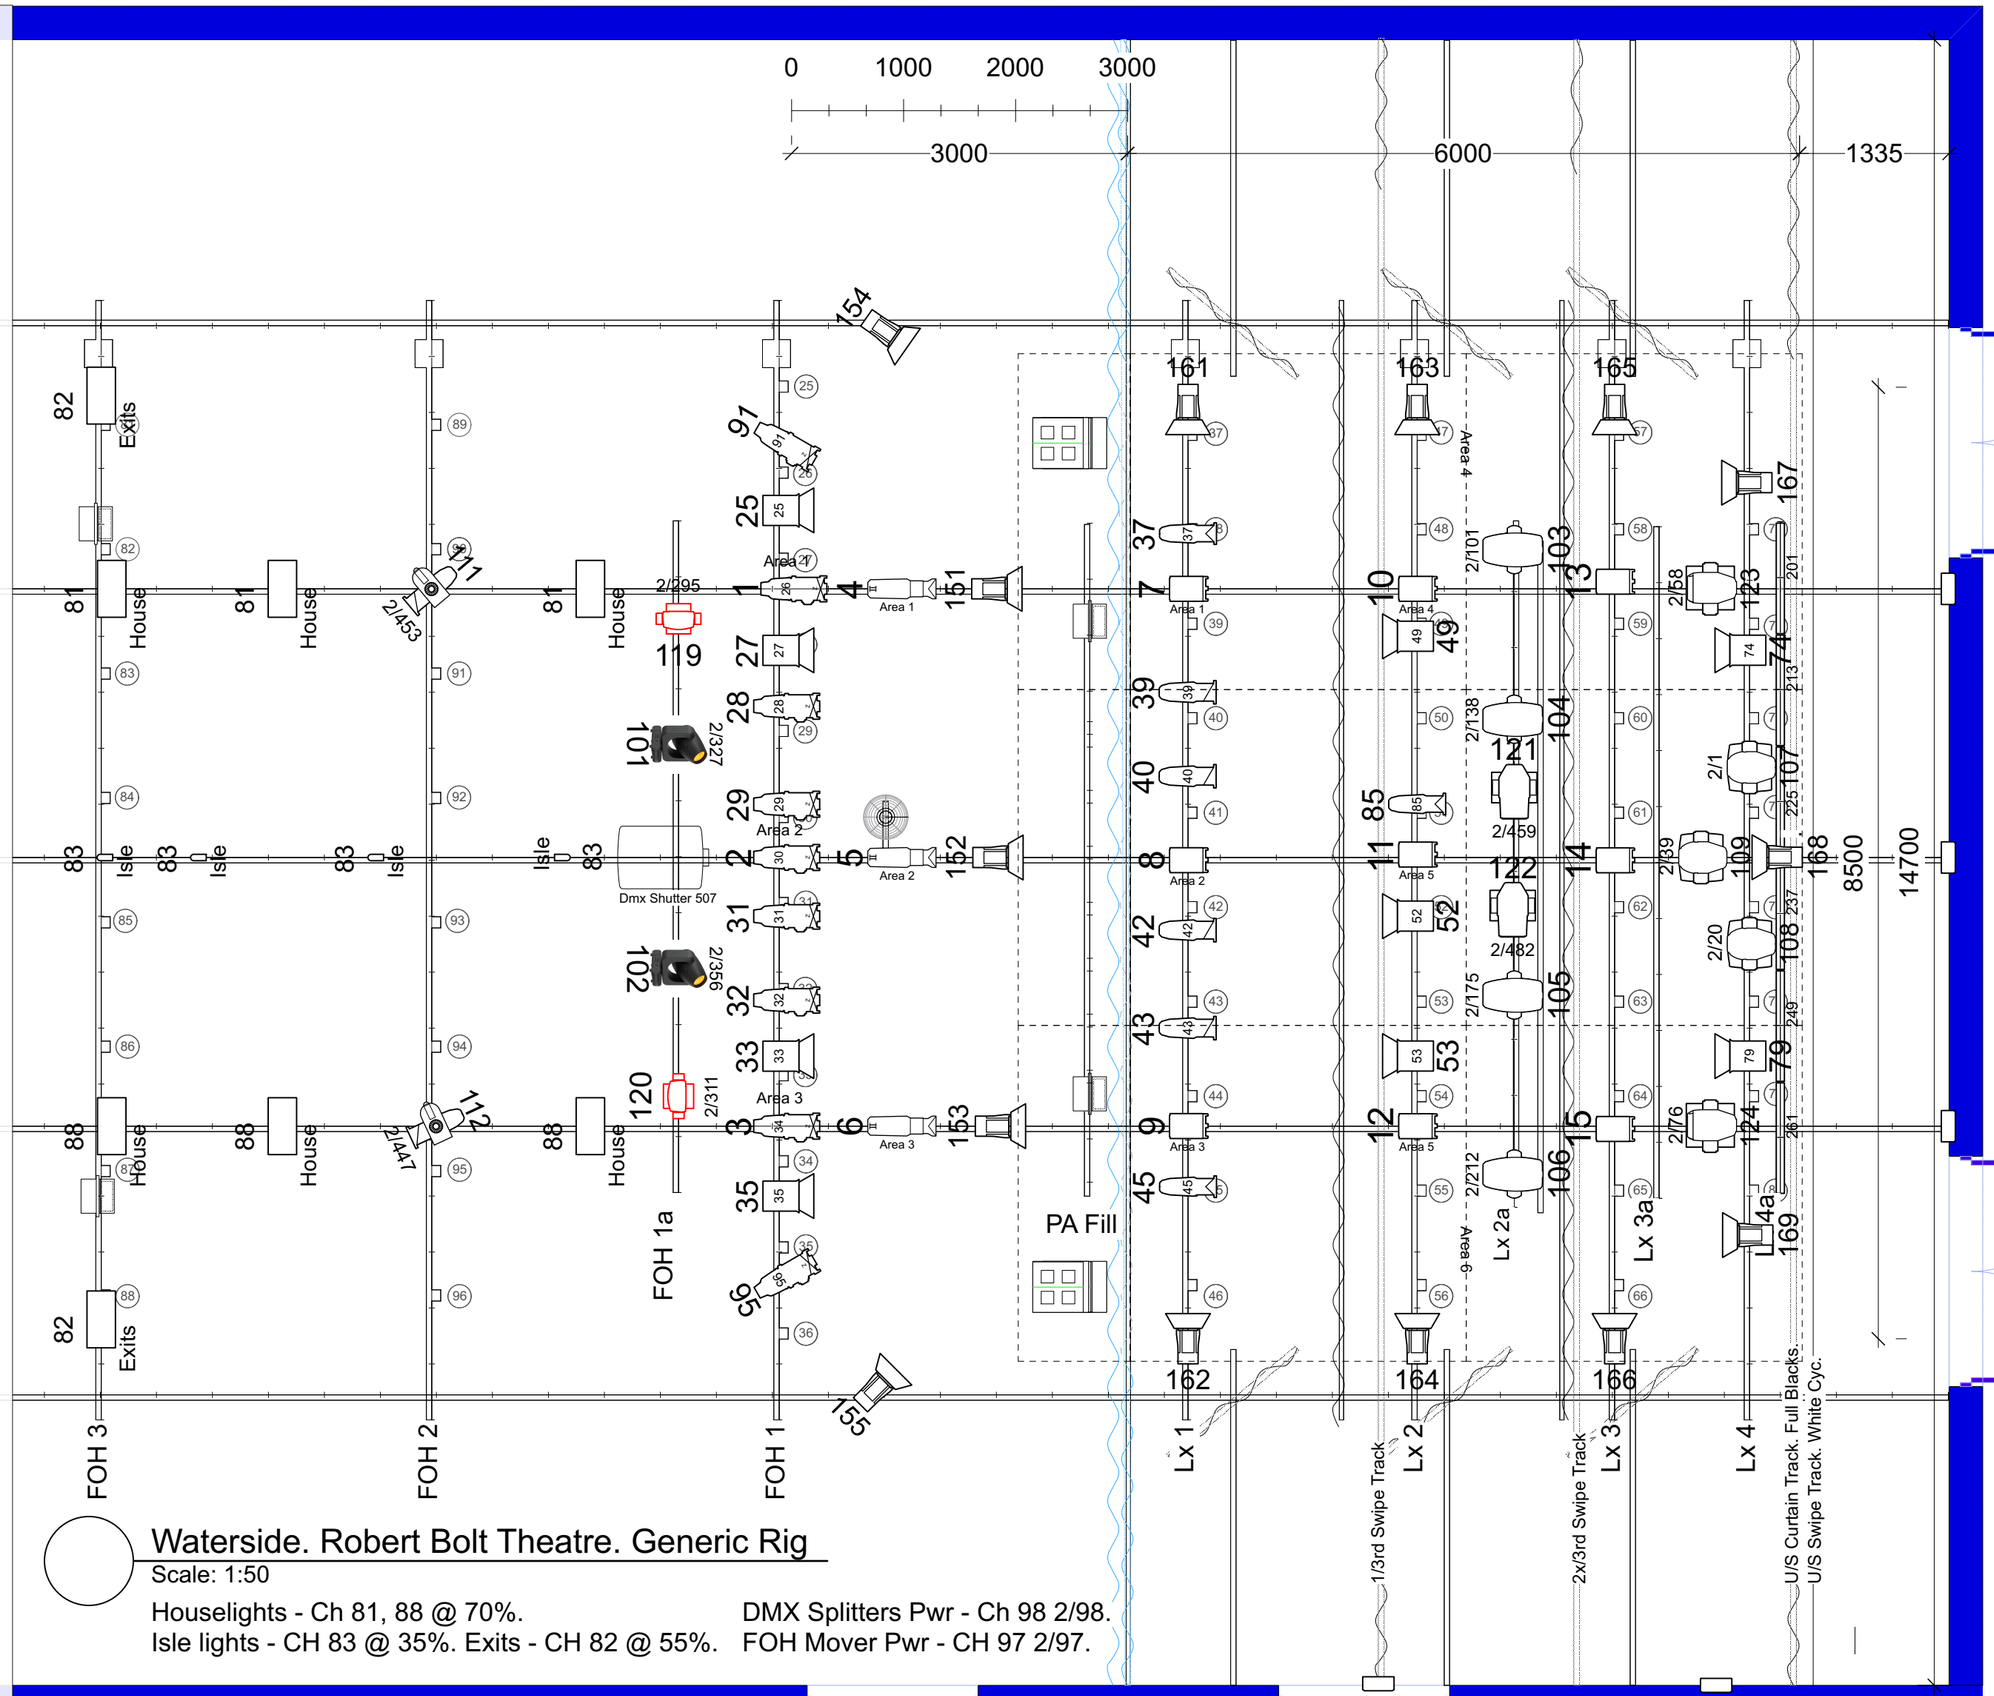

Waterside. Robert Bolt Theatre. Generic Rig

Scale: 1:50

Houselights - Ch 81, 88 @ 70%.
Isle lights - CH 83 @ 35%. Exits - CH 82 @ 55%.

DMX Splitters Pwr - Ch 98 2/98.
FOH Mover Pwr - CH 97 2/97.